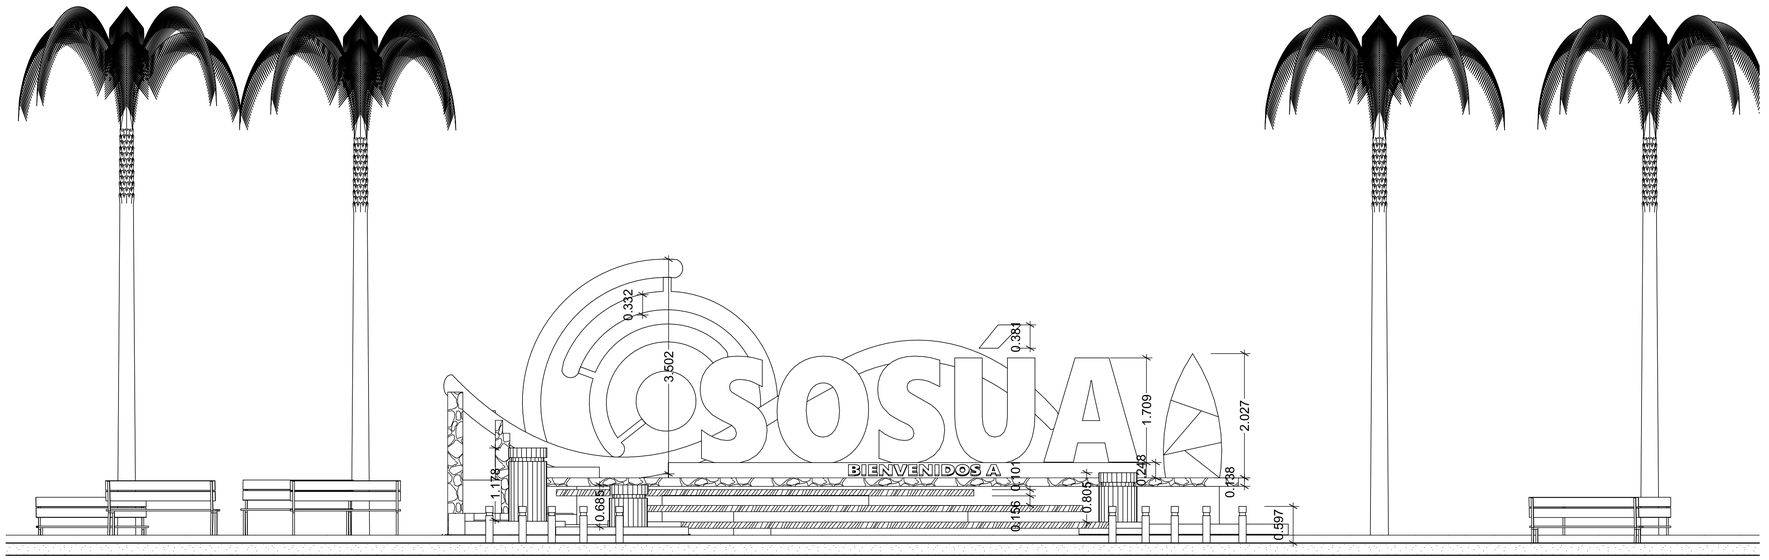

E-05 Elevacion frontal 1:50

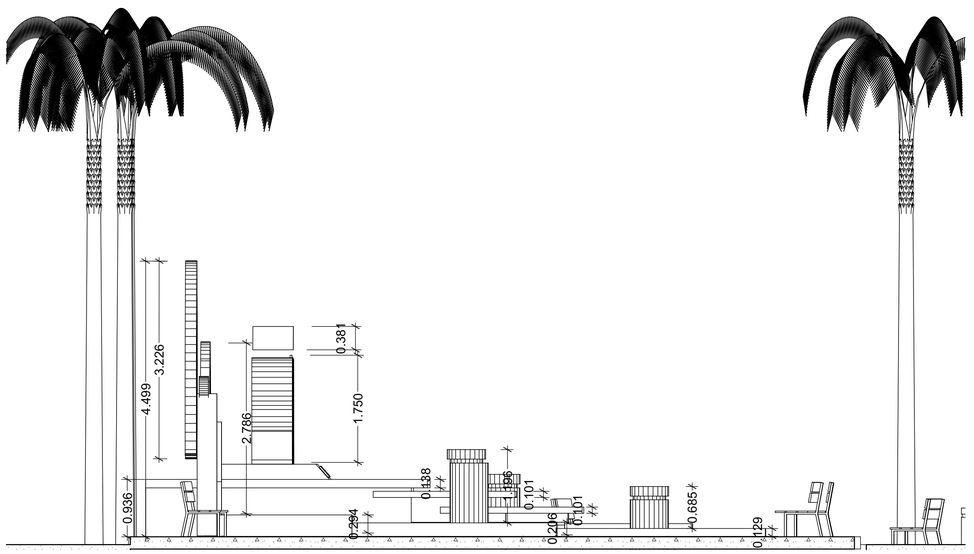

E-06 Elevacion lateral 1:50

Nombre del proyecto
PARADOR FOTOGRAFICO

DIRECCION DEL PROYECTO

PARADOR FOTOGRAFICO

CONTENIDO:
ELEVACIONES

Estudiante de arquitectura:
Martin J. Coronado

NRO DEL PROYECTO

FECHA:	ESCALA:
23/10/20	1:50

01